

FÖRKLARINGAR

LUFTFLÖDEN ANGES I LITER PER SEKUND

KANALBETECKNINGAR

T1-200-V19

- ISOLERING**
=Oisolerad
- KANALDIMENSION**
- KANALMATERIAL**
1=Varmförzinkad plåt
2=Svartplåt
3=Rostfri plåt
4=Climate Recovery

SYSTEM

- T = TILLUFT
- F = FRÅNLUFT
- U = UTELUFT
- A = AVLUFV
- Ö = ÖVERLUFT
- ☒ = SPRINGA UNDER DÖRR

- FD1 = FRÅNLUFTSDON STANDARD
- TD1 = TILLUFTSDON TAK
- TD2 = TILLUFTSDON VÄGG
- LD01 = LJUDDÄMPARE PLÅT L=900
- LD02 = LJUDDÄMPARE SLANG L=600
- LD03 = LJUDDÄMPARE BÖJ SLANG L=600
- CD1 = COMBIDON FASAD
- CH1 = COMBIHUV TAK
- AH1 = AVLUFVSHUV
- YG1 = YTTERVÄGGSGALLER
- UH1 = UTELUFTSINTAG FASAD
- LB01 = LUFTBEHANDLINGAGGREGAT

HÄNVISNINGAR

FÖR ATT GARANTERA LUFTMÄNGDER MÅSTE VENTILATIONSANLÄGGNINGEN INJUSTERAS EFTER MONTERING.

AV- OCH UTELUFTSKANALER SKALL KONDENSISOLERAS HELA SIN LÄNGD.

HÅLTAGNING OCH AVSTÅND I BJÄLKLAG GÖRS ENLIGT LEVERANTÖRENS ANVISNINGAR.

ELDSTAD KRÄVER EGEN FRISKLUFTSTILLFÖRSEL.

TILL- OCH FRÅNLUFTSKANALER SKALL VÄRMEISOLERAS I KALLA UTRYMMEN.

BET	ANT	ÄNDRINGEN AVSER	SID	DATUM
BYGGHANDLING				
PROJEKT				
720018 VILLA				
				
RITNINGEN AVSER				
VILLA				
PLAN 1				
VENTILATIONSANLÄGGNING				
ARBETSNUMMER	1	RITAD/KONSTR. AV	H.A	HANDLAGGARE
		ANSVARIG	A.H	O.F
DATUM	2020-09-15			
SKALA	A1 = 1:30 A3 = 1:60	RITNING NR	V57.1-100	REV
				-

BYGGHANDLING

PROJEKT
720018
VILLA




RITNINGEN AVSER
VILLA
PLAN 1
VENTILATIONSANLÄGGNING

ARBETSNUMMER	1	RITAD/KONSTR. AV	H.A	HANDLAGGARE
		ANSVARIG	A.H	O.F

DATUM	2020-09-15
-------	------------

SKALA	A1 = 1:30 A3 = 1:60	RITNING NR	V57.1-100	REV
				-

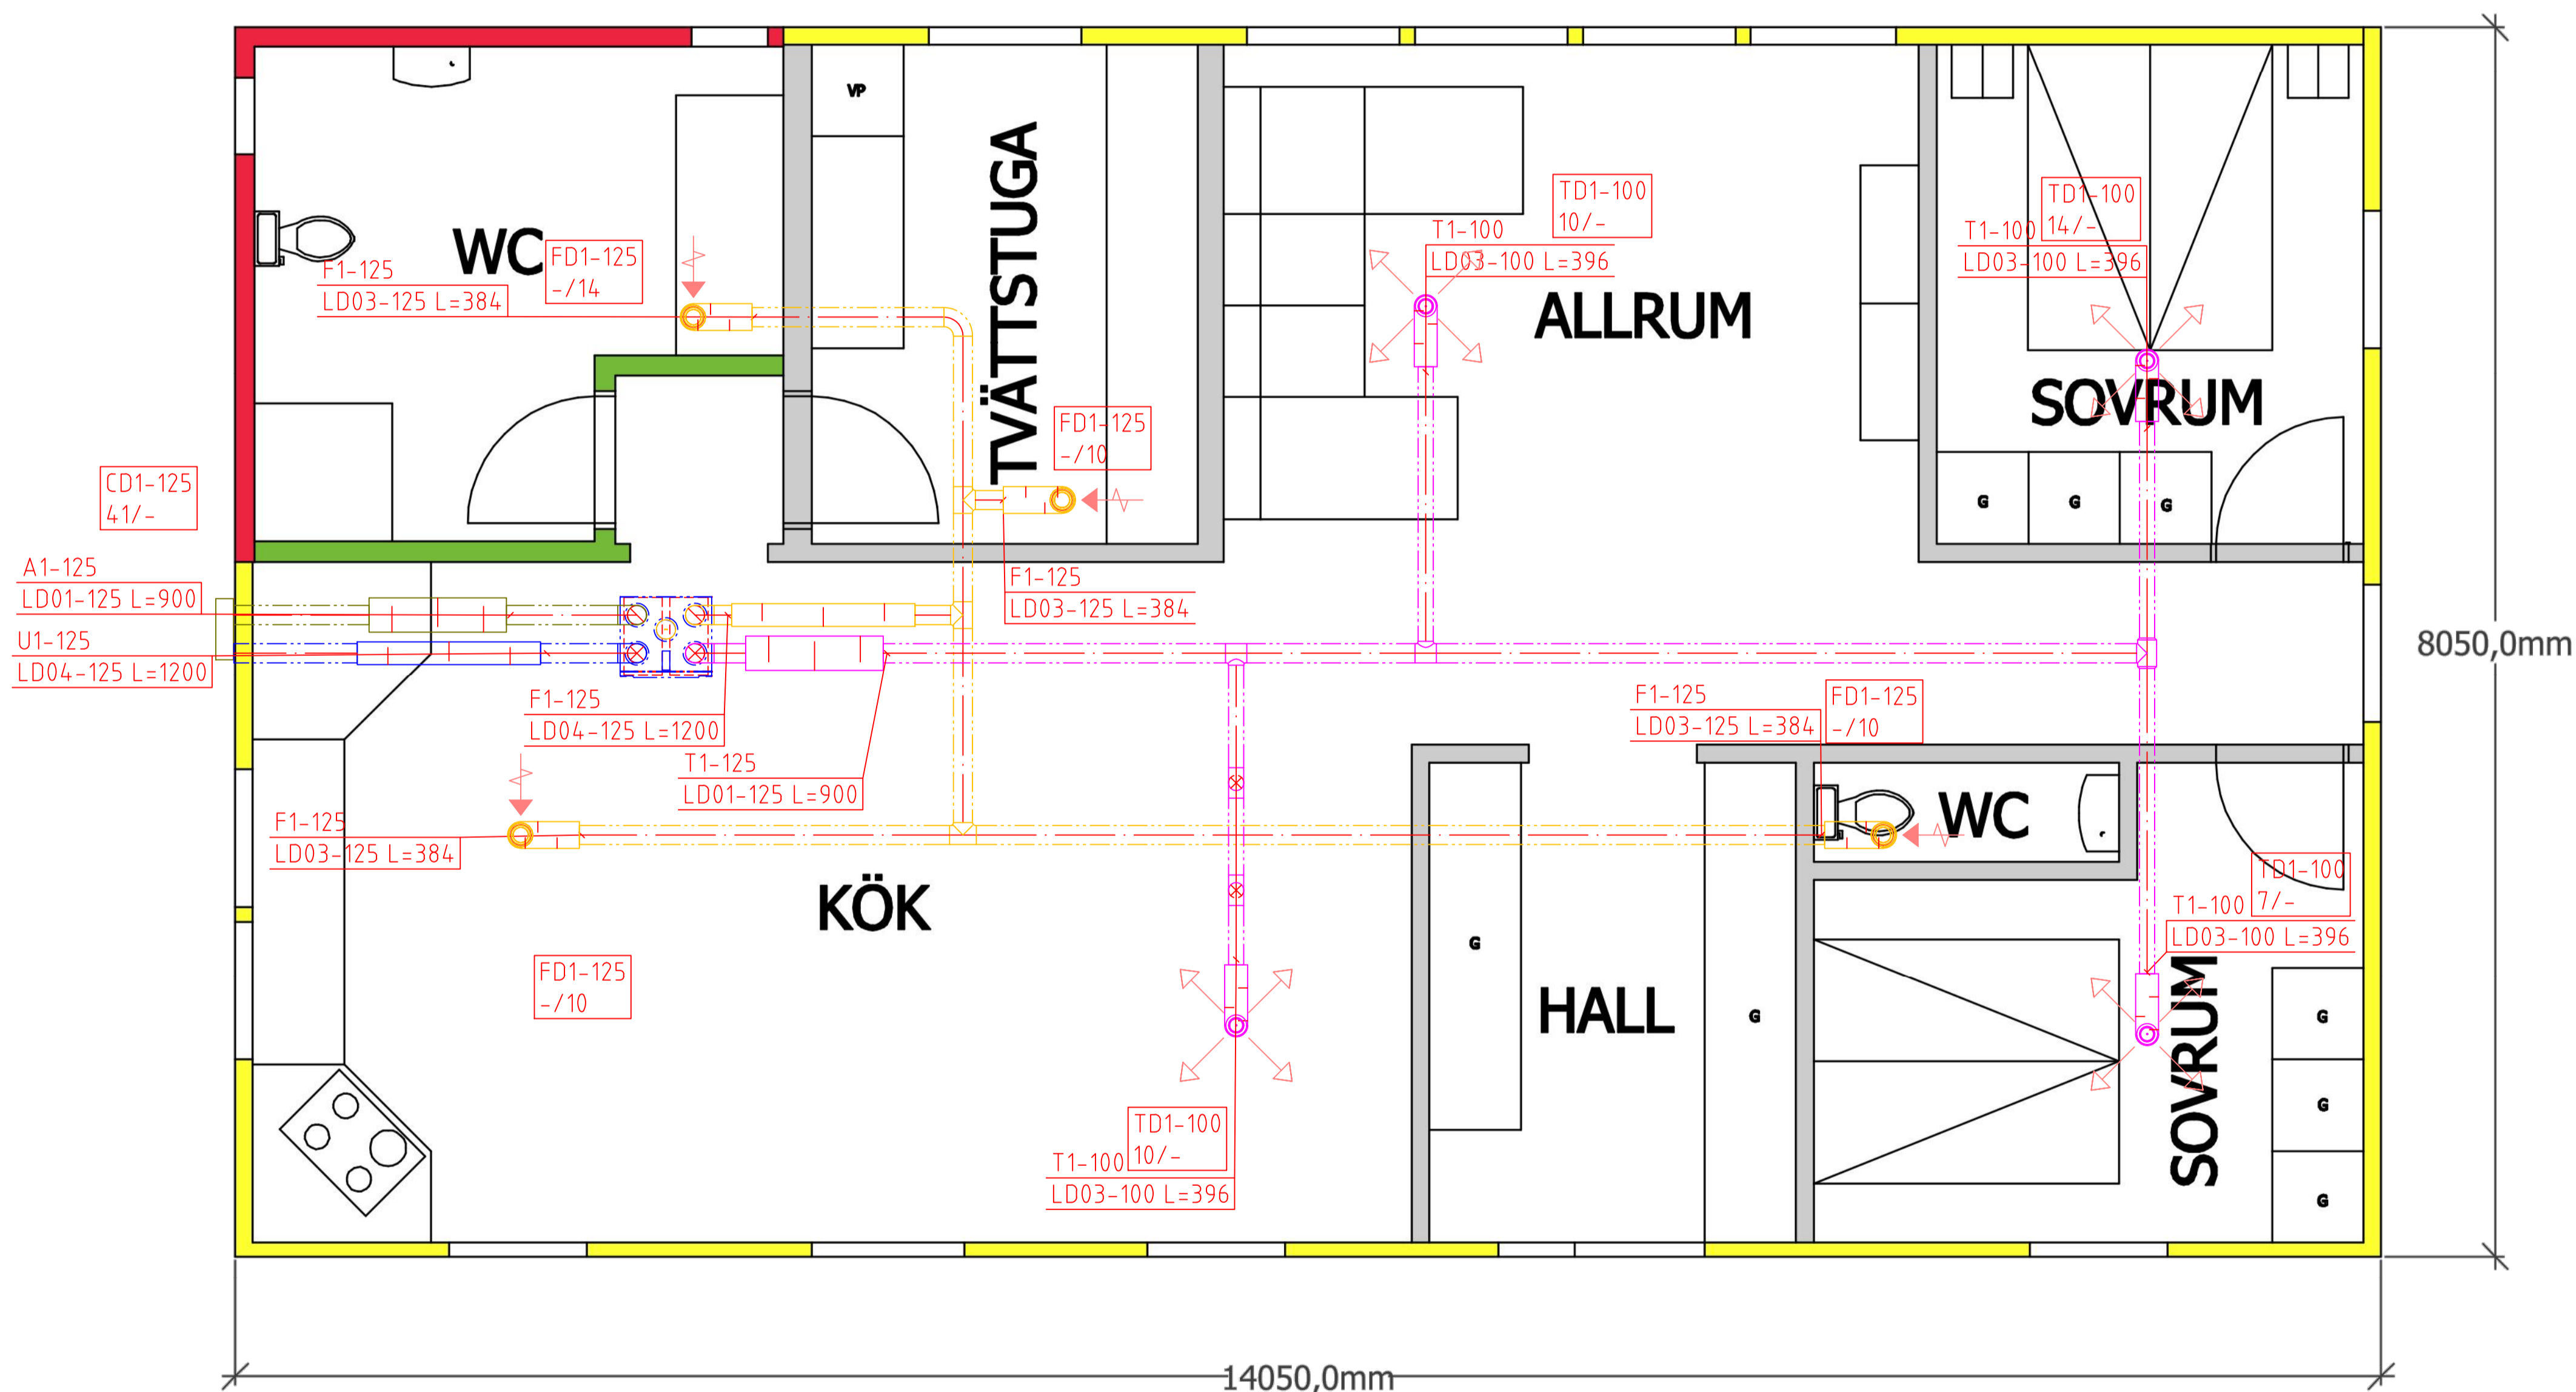

Skala 1:100

14050,0mm

8050,0mm