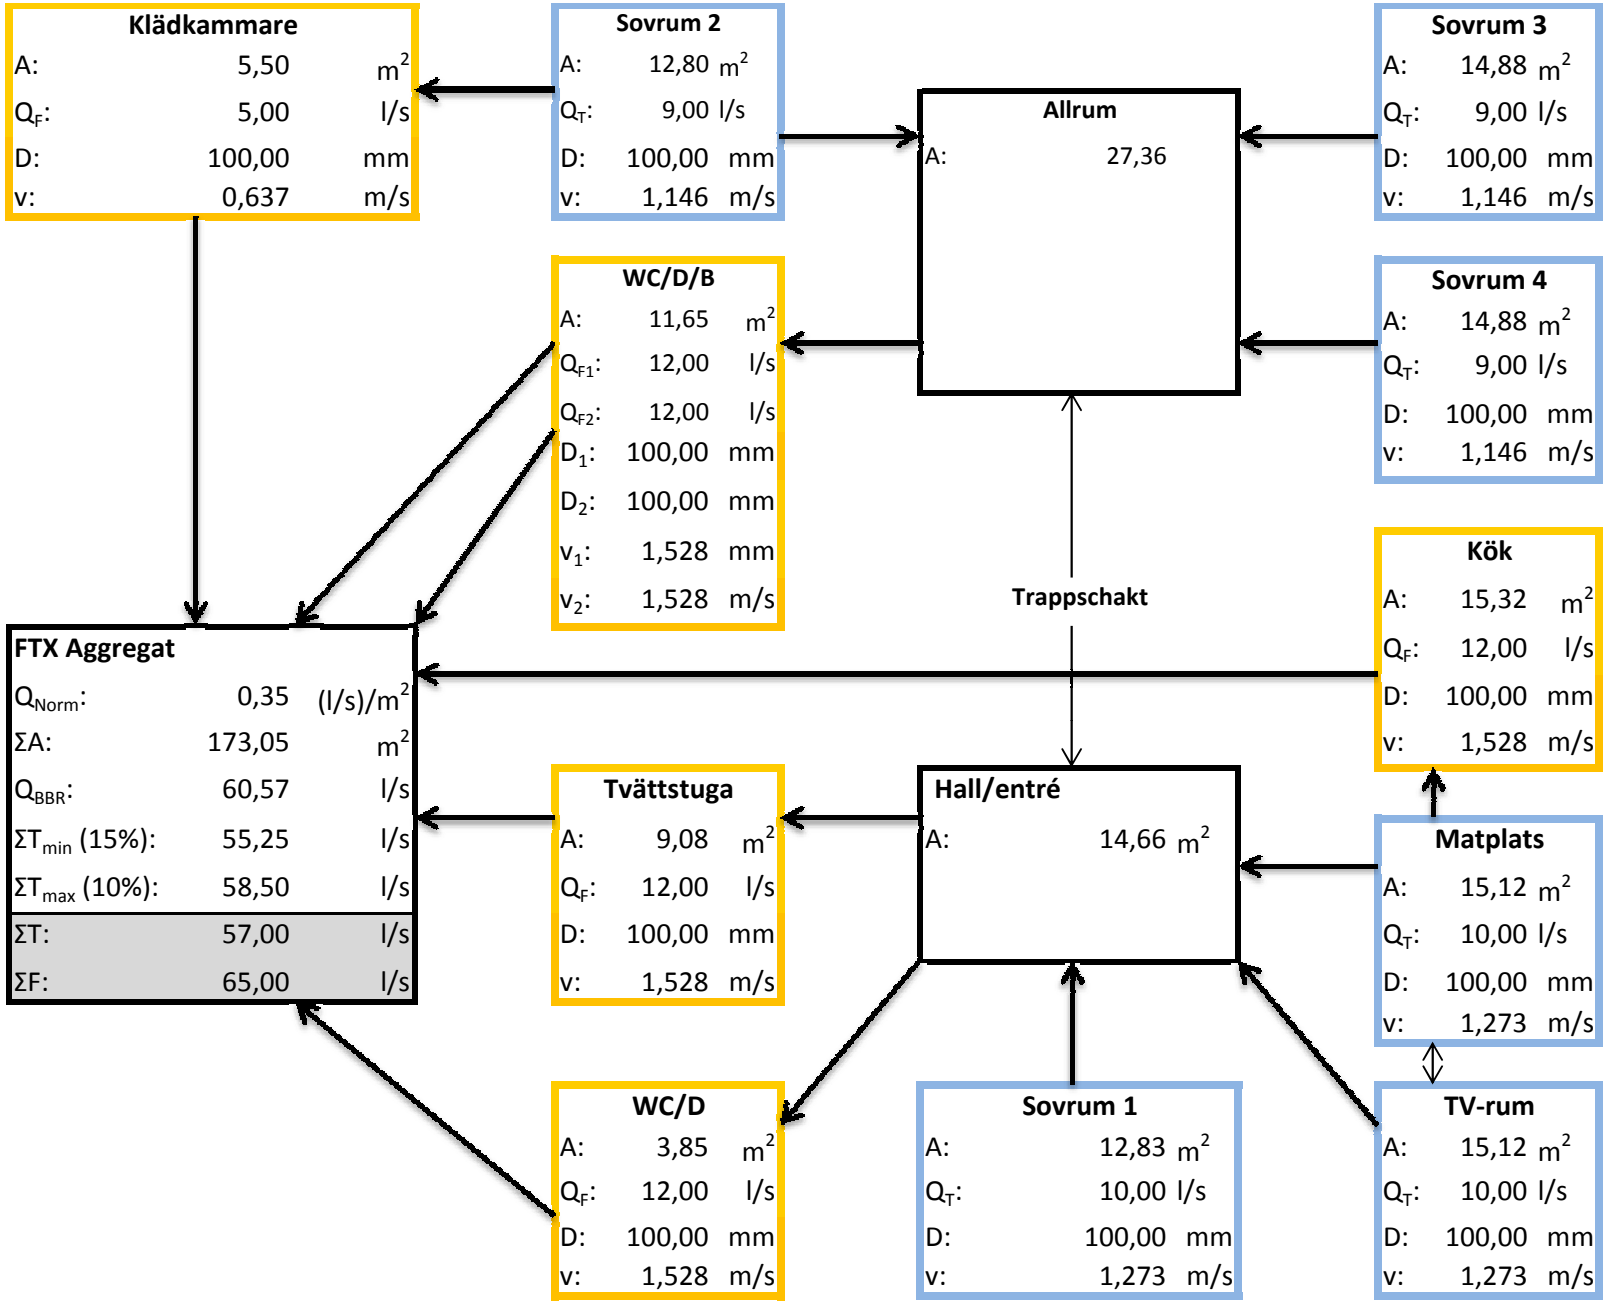
Klädkammare
A: 5,50 m2
QF: 5,00 l/s
D: 100,00 mm
v: 0,637 m/s
Sovrum 2
A: 12,80 m2
QT: 9,00 l/s
D: 100,00 mm
v: 1,146 m/s
Allrum
A: 27,36
Sovrum 3
A: 14,88 m2
QT: 9,00 l/s
D: 100,00 mm
v: 1,146 m/s
WC/D/B
A: 11,65 m2
QF1: 12,00 l/s
QF2: 12,00 l/s
D1: 100,00 mm
D2: 100,00 mm
v1: 1,528 mm
v2: 1,528 m/s
Sovrum 4
A: 14,88 m2
QT: 9,00 l/s
D: 100,00 mm
v: 1,146 m/s
Trappschakt
Kök
A: 15,32 m2
QF: 12,00 l/s
D: 100,00 mm
v: 1,528 m/s
FTX Aggregat
QNorm: 0,35 (l/s)/m2
ΣA: 173,05 m2
QBBR: 60,57 l/s
ΣTmin (15%): 55,25 l/s
ΣTmax (10%): 58,50 l/s
ΣT: 57,00 l/s
ΣF: 65,00 l/s
Tvättstuga
A: 9,08 m2
QF: 12,00 l/s
D: 100,00 mm
v: 1,528 m/s
Hall/entré
A: 14,66 m2
Matplats
A: 15,12 m2
QT: 10,00 l/s
D: 100,00 mm
v: 1,273 m/s
WC/D
A: 3,85 m2
QF: 12,00 l/s
D: 100,00 mm
v: 1,528 m/s
Sovrum 1
A: 12,83 m2
QT: 10,00 l/s
D: 100,00 mm
v: 1,273 m/s
TV-rum
A: 15,12 m2
QT: 10,00 l/s
D: 100,00 mm
v: 1,273 m/s