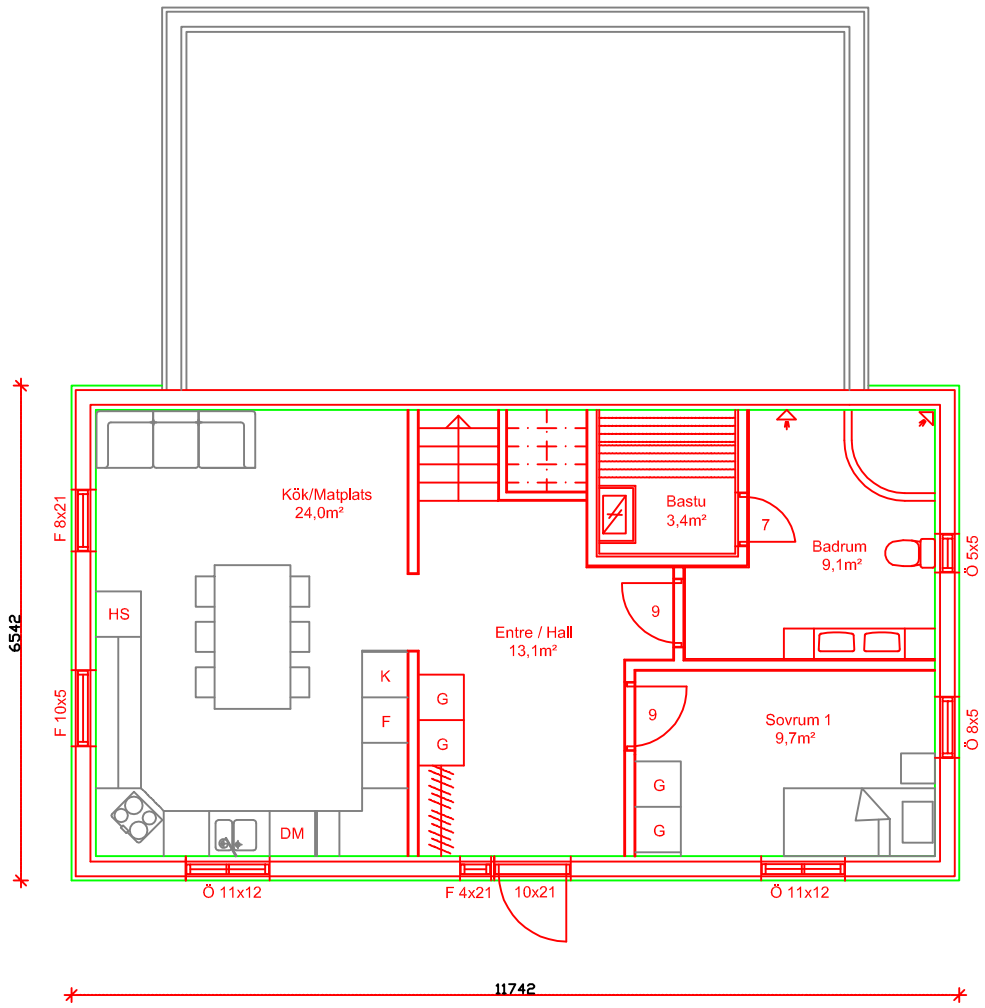

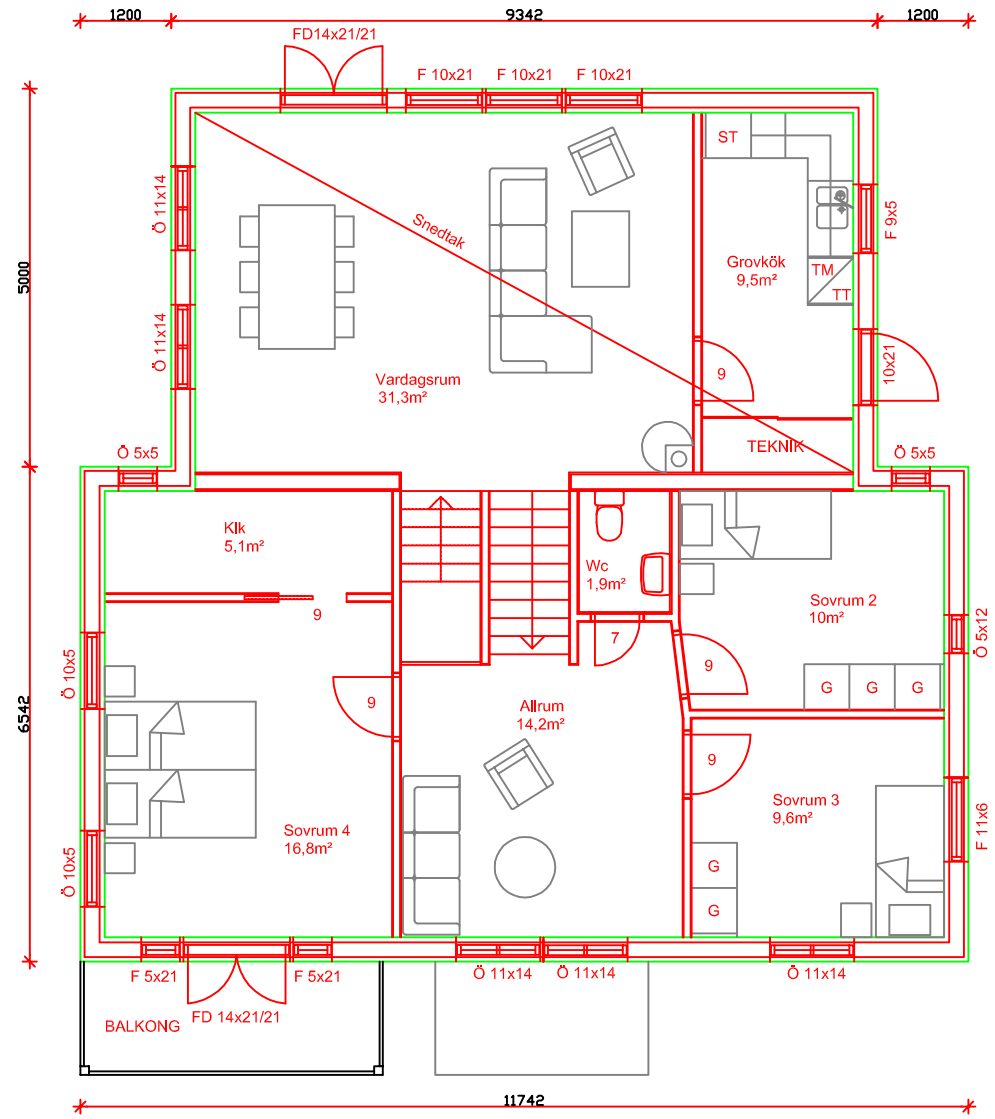

BET.	ANTAL	ÄNDRING	SIGN.	DATUM

STADSDEL/BY: Storgärdan	KVARTER: 4	TOMT/RNr: 4	ARKIVANTECKNINGAR
BYGGNADSÅTGÄRD: NYBYGGNAD			RITNINGENS ART: HUVUDRITNING
PROJEKT: Villa Maarsnäs Winberg Österns			INNEHÅLL: Planer / SKALA: 1:100

Elementhus
Komfort hus AB
BYGGNADSPLANERING • KONSTRUKTION
[redacted]

Bovikvägen 70
22240 Hammarland
Tel +358 18 37604
Fax +358 18 376042

RITAD	PROJEKTNUMMER	RITNINGSNUMMER
Kristina Håkans	179	-02
GODK.		
DATUM: 02.03.2011		