

0
1
2
2,5
5

FÖRKLARINGAR

| UPPGIFT: | UPPGIFTENS KONSTRUKTION: |
|----------------------|--------------------------|
| FUNKTION | XXXX - XXX - XXX - XXX |
| SYSTEMNUMMER | |
| TILLÄGG FÖR MATERIAL | |
| DIMENSION | |
| ISOLERINGSUTFÖRANDE | |
| YTBEKLÄDNAD | |

FUNKTION:
V VATTENLEDNING
KB KÖLDBÄRARLEDNING
S SPILLVATTEN


SYSTEMNUMMER:

TILLÄGG FÖR MATERIAL:
O PE-RÖR, TRYCKRÖR
K PP-RÖR, INOMHUSAVLOPPSRÖR
L PP-RÖR, MARKAVLOPPSRÖR

DIMENSION:

ISOLERINGSUTFÖRANDE:

YTBEKLÄDNAD:

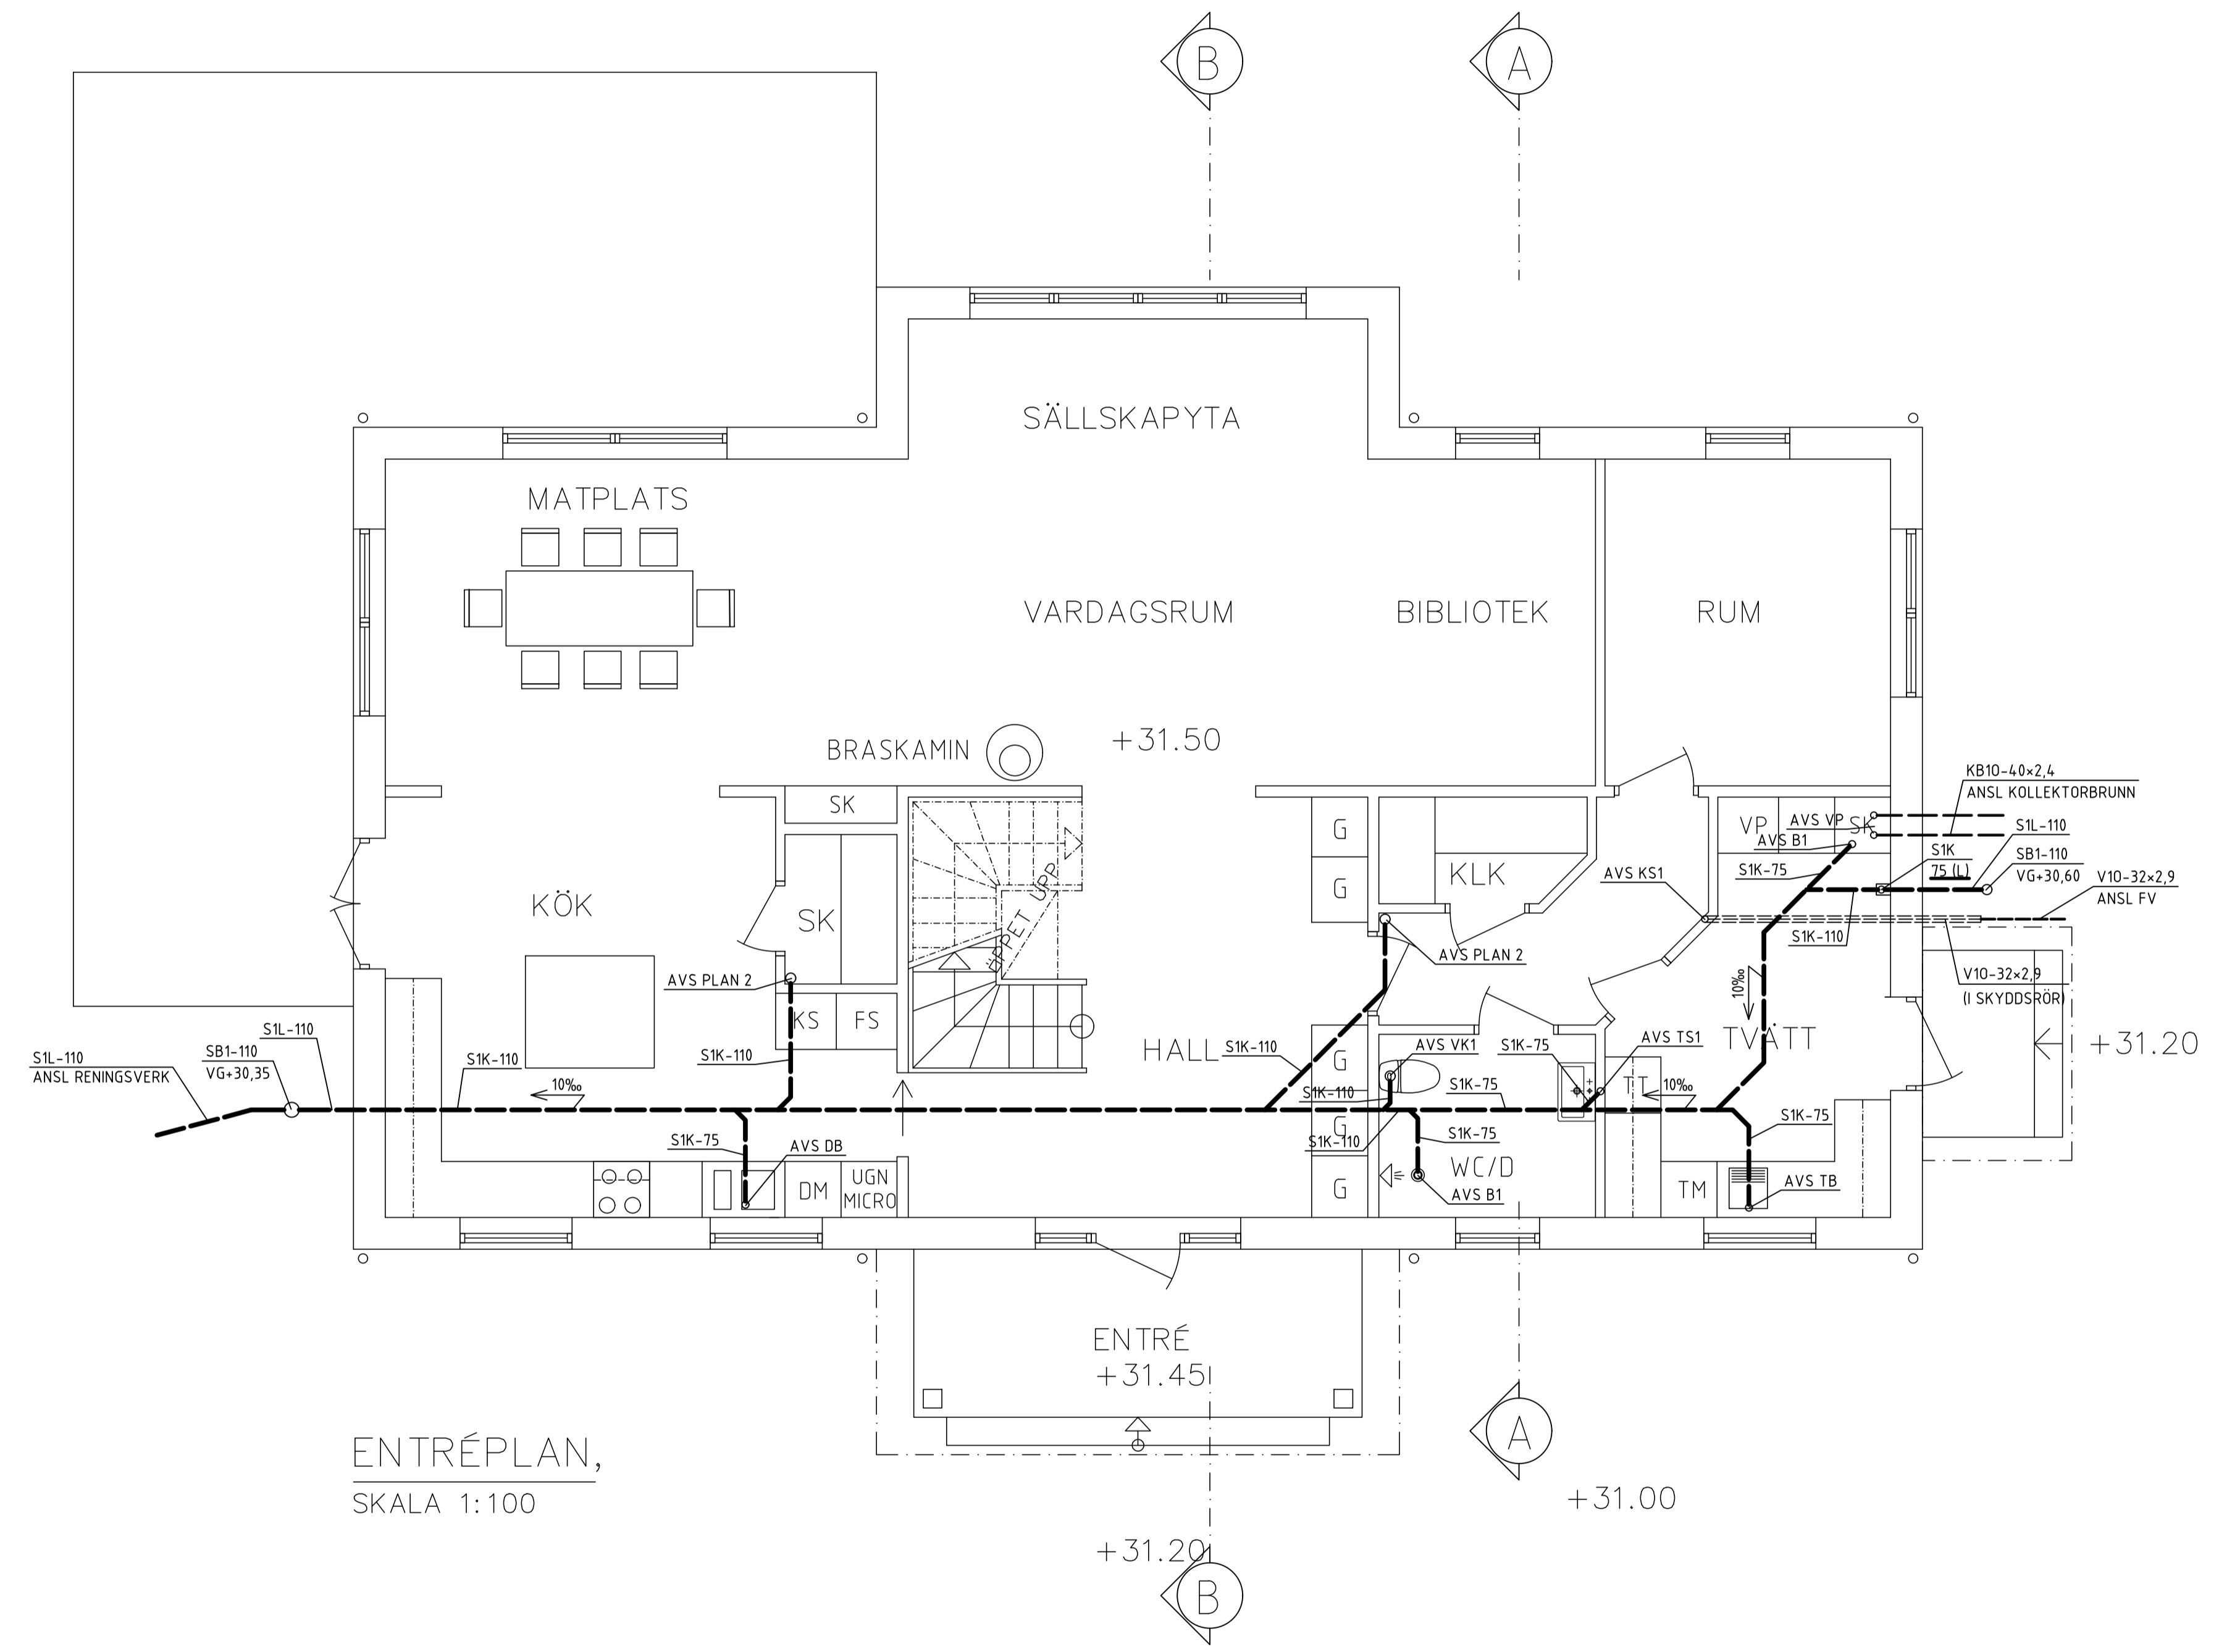

ENTRÉPLAN,
SKALA 1:100

