



* = Förberett avlopp för framtida WC på ovanvåningen

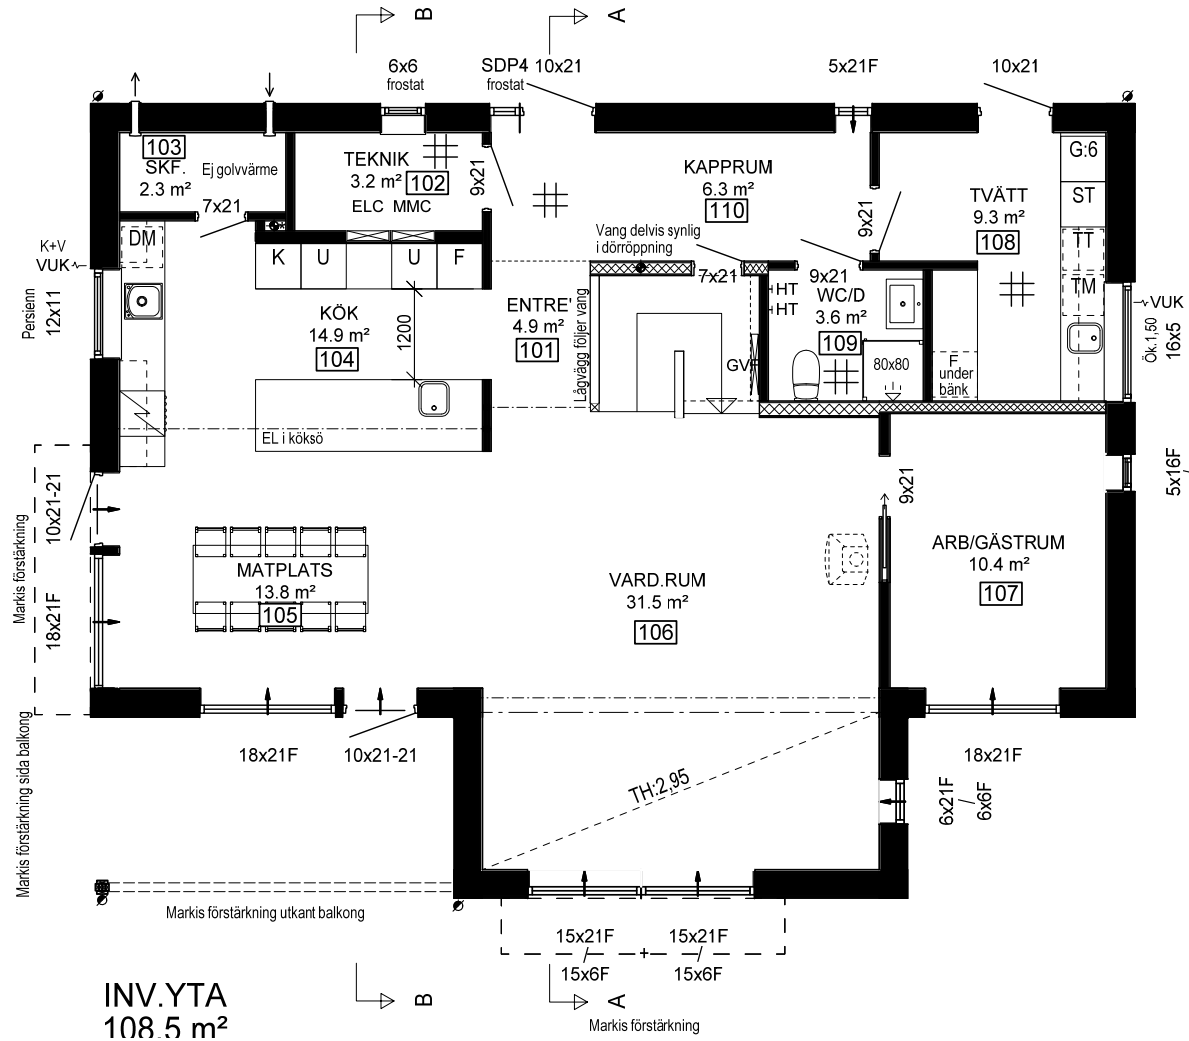

INV.YTA
108.5 m²

** = Förstärkning i bjälklag för framtida WC
*** = Anpassat även för hörnbadkar

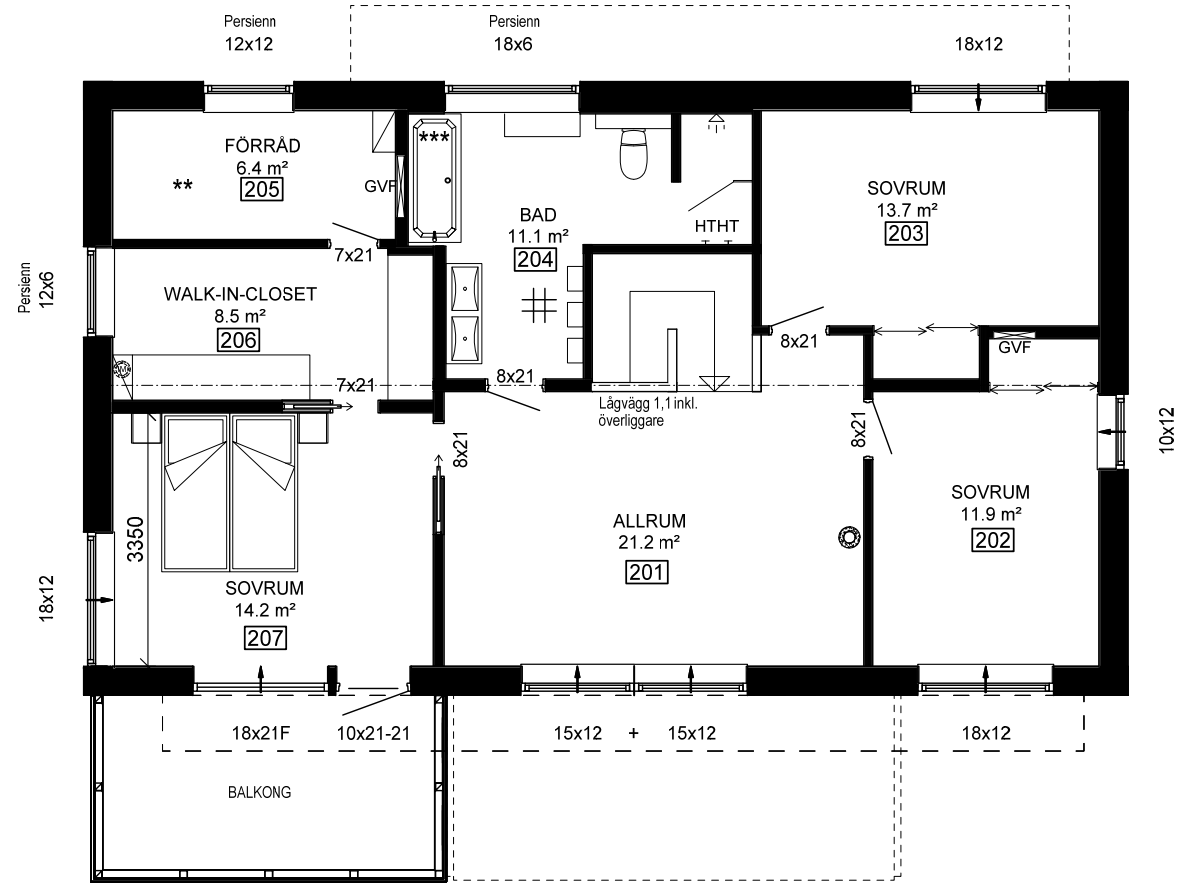


INV.YTA
95.9 m²


SKALA 1:100
10
9
8
7
6
5
4
3
2
1
0

BET.	ANT.	REVIDERINGEN AVSER	DATUM.	SIGN.
STATUS	HUVUDRITNING		URSPRUNGSARKITEKT	Nils Nordkvist
		Willa Nordic AB Bäckgatan 5 S-570 02 Stockaryd Tel +46 382 181 000 Fax +46 382 200 24	Alla rättigheter till denna ritning tillkommer exklusivt Willa Nordic AB och skyddas av upphovsrättslagen. Ritningen får ej kopieras, ändras, spridas eller på annat sätt användas utan Willa Nordic AB:s skriftliga godkännande.	
FASTIGHET	Willa 3004		CAD NR.	30041501
BYGGHERR			SKALA	1:100
TYP AV RITNING	Plan 1&2		PROJEKT NR.	3004
			RITNING NR.	A-01
			BET.	H

2013-09-11 13:40:13

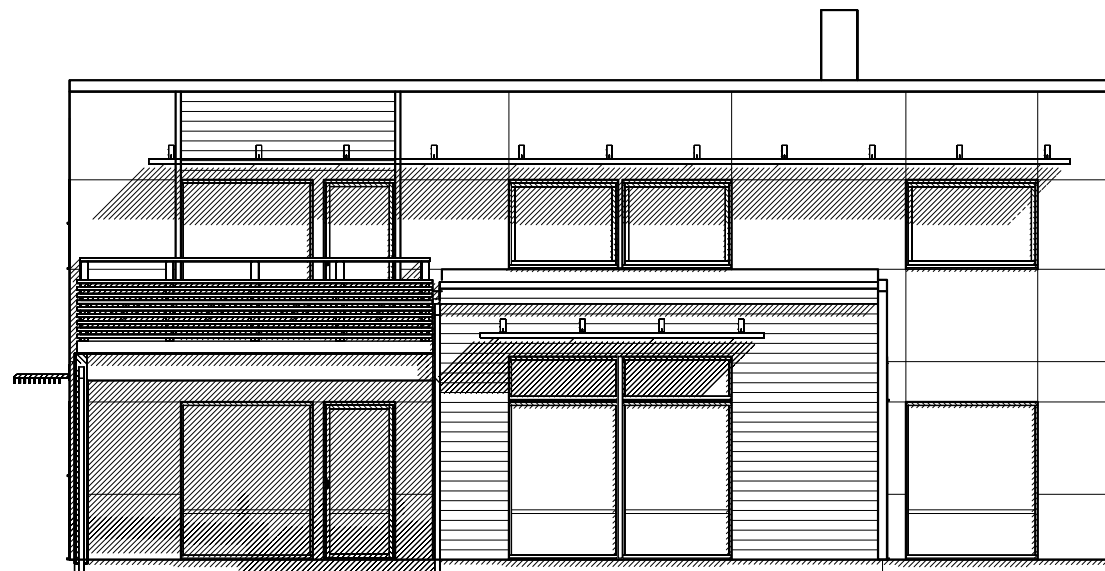

FASAD MOT SÖDER

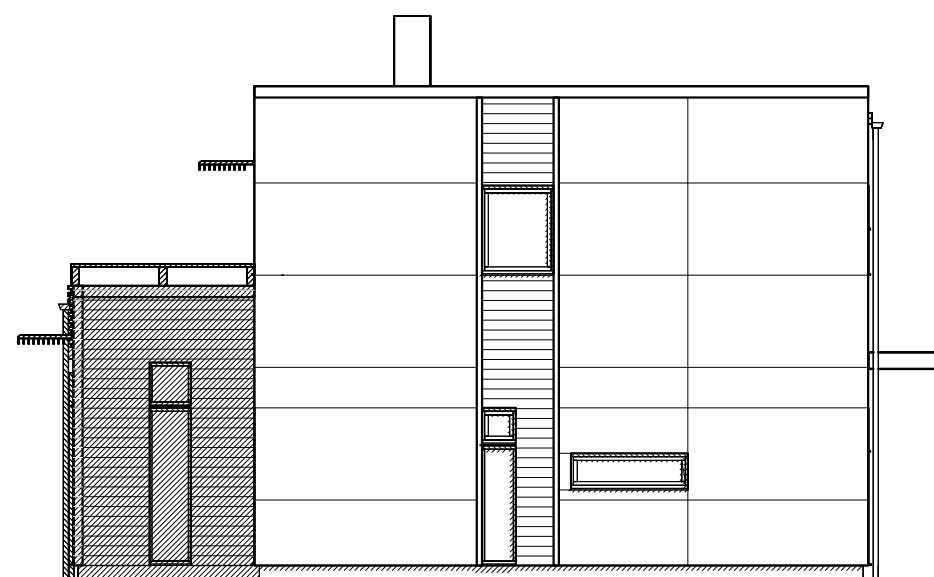


FASAD MOT ÖSTER


SKALA 1:100
10
9
8
7
6
5
4
3
2
1
0

TG
 ————— Blivande mark
 - - - - - Nuvarande mark
 - - - - - Gata

BET.	ANT.	REVIDERINGEN AVSER	DATUM.	SIGN.	
STATUS		URSPRUNGSARKITEKT			
HUVUDRITNING		Nils Nordkvist			
 Willa Nordic AB Bäckgatan 5 S-570 02 Stockaryd Tel +46 382 181 000 Fax +46 382 200 24		Alla rättigheter till denna ritning tillkommer exklusivt Willa Nordic AB och skyddas av upphovsrättslagen. Ritningen får ej kopieras, ändras, spridas eller på annat sätt användas utan Willa Nordic AB:s skriftliga godkännande.		RITAD	GRANSKAD
		DG DATUM		CAD NR.	30041503
FASTIGHET		SKALA		ARK	
BYGGHERR		1:100		PROJEKT NR.	
TYP AV RITNING		3004		RITNING NR.	
Fasad 1&2		A-02		BET. C	

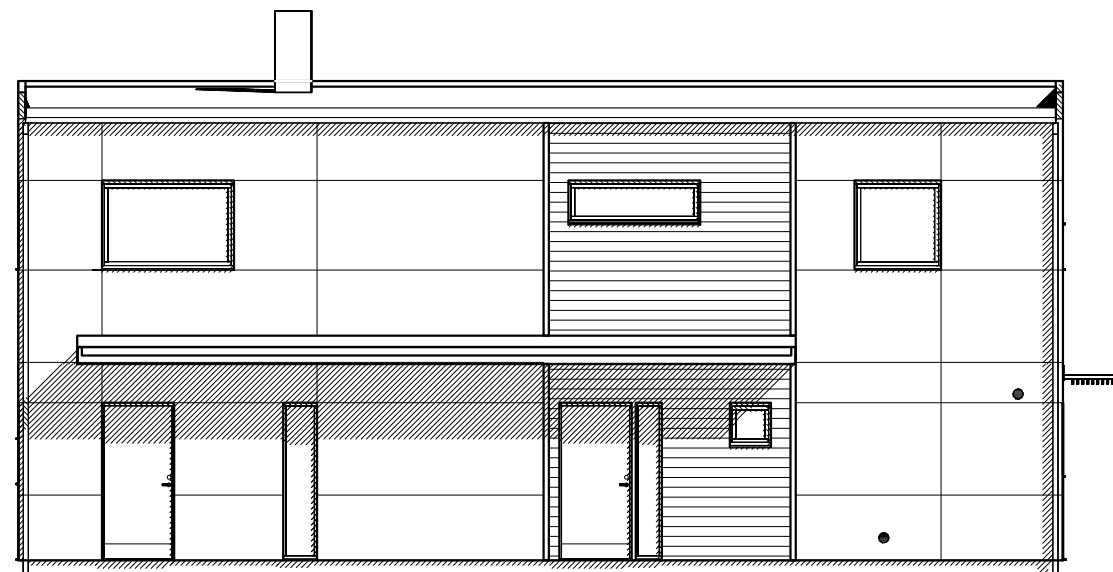


FASAD MOT NORR

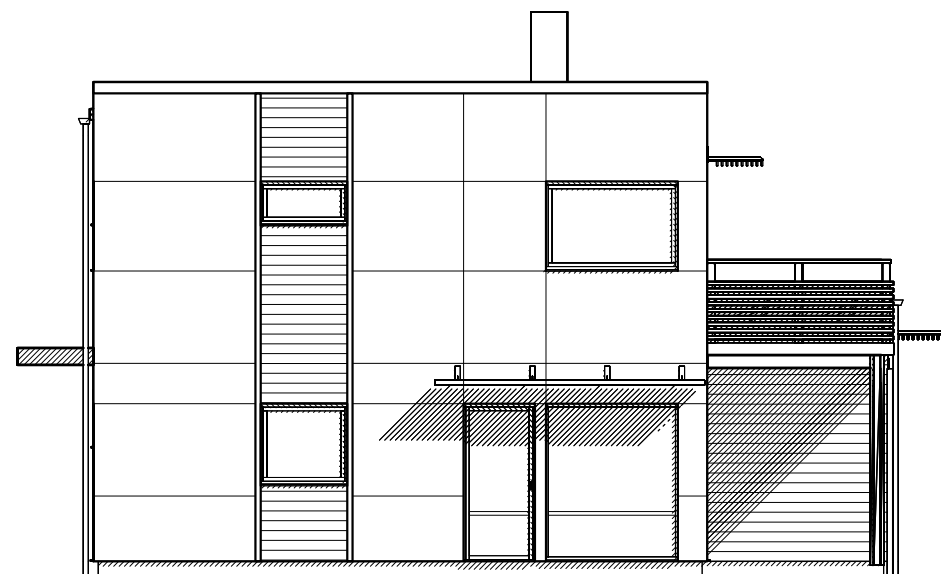

FASAD MOT VÄSTER

SKALA 1:100
10
9
8
7
6
5
4
3
2
1
0

- Blivande mark
- - - Nuvarande mark
- - - Gata

BET.	ANT.	REVIDERINGEN AVSER	DATUM.	SIGN.
STATUS		URSPRUNGSARKITEKT		
HUVUDRITNING		Nils Nordkvist		
 <p>Willa Nordic AB Bäckgatan 5 S-570 02 Stockaryd Tel +46 382 181 000 Fax +46 382 200 24</p> <p>form bygger på funktion</p>		Alla rättigheter till denna ritning tillkommer exklusivt Willa Nordic AB och skyddas av upphovsrättslagen. Ritningen får ej kopieras, ändras, spridas eller på annat sätt användas utan Willa Nordic AB:s skriftliga godkännande.		RITAD
		<p>DG</p>		GRANSKAD
FASTIGHET		CAD NR.		
Willa 3004		30041504		
BYGGHERR		SKALA		
		1:100		
TYP AV RITNING		PROJEKT NR.		
Fasad 3&4		3004		
		RITNING NR.		BET.
		A-03		E

ANVISNINGAR

TYP AV RITNING | RITNING NR. | REVIDERING
 Sektion | A-04 | B

Gällande regler enligt BBR, Möblering enligt svensk standard.

Huset är klassat som BR3 byggnad

Leveransomfattning enligt Willa Nordics checklista/Leveransbeskrivning.

Öppna spisar ska utföras med luckor för eldstadsöppning. (pga ventilation)

På ritningen har ej redovisats takhuvar förtyp ventilation, imkanal, avloppsluftning samt anordningar för takskydd.

VENTILATION

Frånluftsvärmepump alt mekanisk frånluft med uteluft via spaltventiler i fönsterkarm / väggventil enligt markering på plan.


Ventilationsdragning utförs dold i schakt och bjälklag. Synlig enligt markering på ritning.

Ventilation i garage/förråd med självdrag.


BETECKNINGAR

- CD Centraldammsugare
- DM Diskmaskin
- ELC El central
- F Fast fönster
- F Frys
- FJV Fjärrvärmväxlare
- FMS Fasadmätarskåp (överkant 1800 över mark)
- FS Fördelarskåp
- G Garderob
- GVF Golvvärmefördelare
- HT Handdukstork
- KF Kyl/Frys
- KS Kyl/Sval
- L Linneskåp
- MIC Microvågsugn
- MMC Multi-Media central
- R Råglas
- ST Städsåp
- TH Takhöjd
- TM Tvättmaskin
- TN Tvättmedkast
- TT Torktumlare
- TS Torkskåp
- U Ugn
- V Valvkarm
- VL Vindslucka med steg (beakta placering av belysning i små rum)
- VM Vattenmätare
- VP Värmepump
- VUK Vaggvattenutkastare
- VVB Varmvattenberedare
- Ö Öppningskarm

- # Klinker
- ∅ Stuprör, (max 12 m ränna/rör)
- ← Bjälklagsriktning
- - - - - Inbyggd balk
- □ □ □ □ Synlig balk

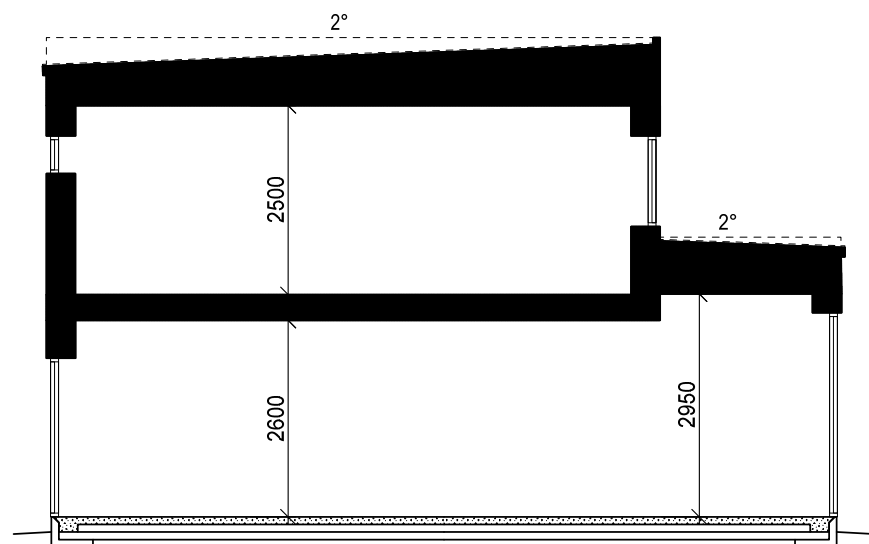



SEKTION A-A

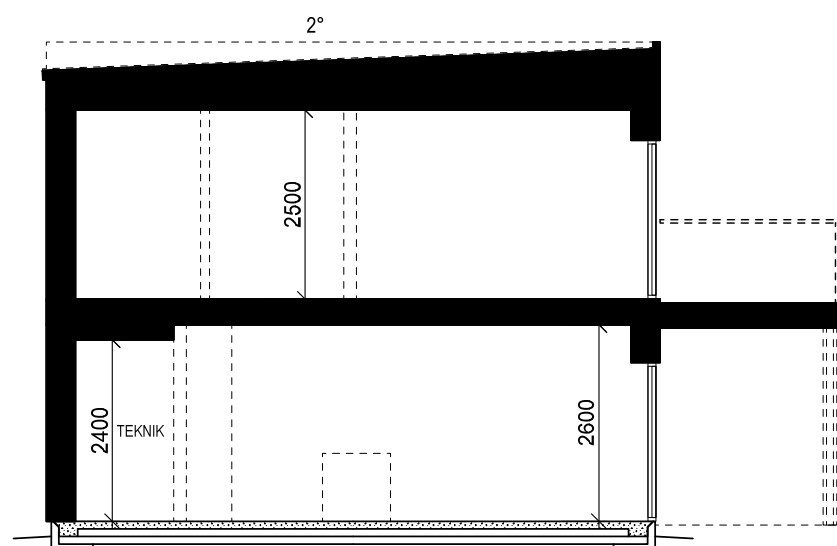


SEKTION B-B

SKALA 1:100


BET.	ANI.	REVIDERINGEN AVSER	URSPRUNGSARKITEKT	DATUM.	SIGN.
STATUS HUVUDRITNING			Nils Nordkvist		
 Willa Nordic AB Bäckgatan 5 S-570 02 Stockaryd Tel +46 382 181 000 Fax +46 382 200 24			Alla rättigheter till denna ritning tillkommer exklusivt Willa Nordic AB och skyddas av upphovsrättslagen. Ritningen får ej kopieras, ändras, spridas eller på annat sätt användas utan Willa Nordic AB:s skriftliga godkännande.		
FASTIGHET Willa 3004			RITAD GRANSKAD DG		
BYGGHERR			DATUM		
TYP AV RITNING Sektion			CAD NR. 30041505		
			SKALA ARK 1:100		
			PROJEKT NR. 3004		
			RITNING NR. BET. A-04 B		

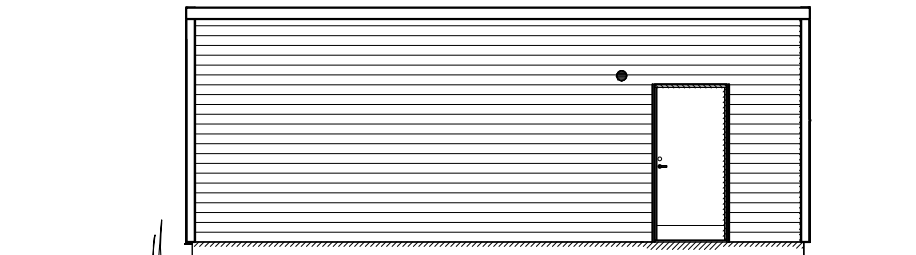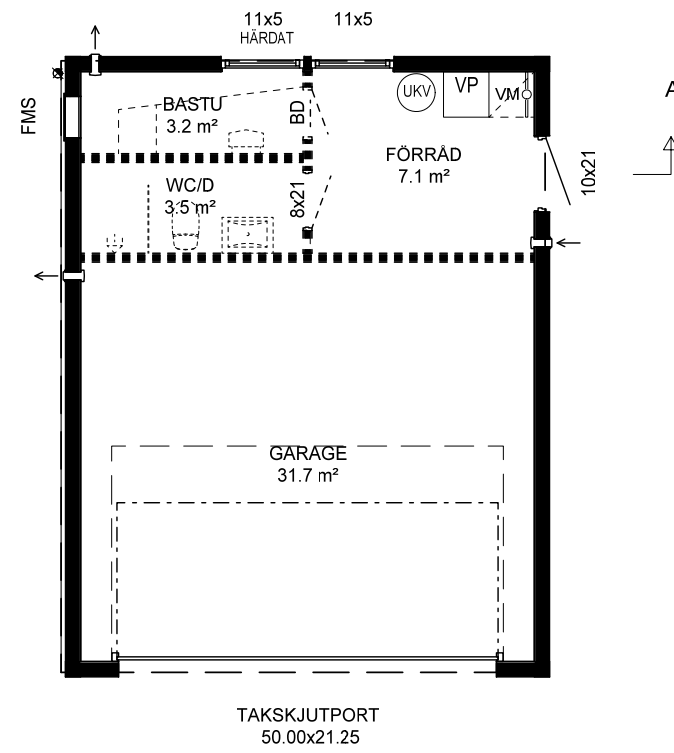


Fasad mot Väster

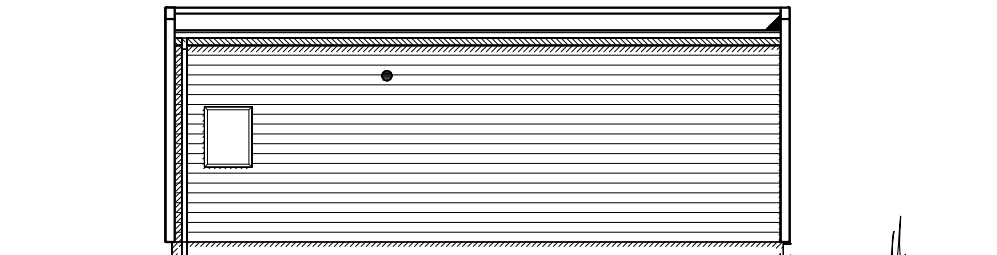


Fasad mot Öster

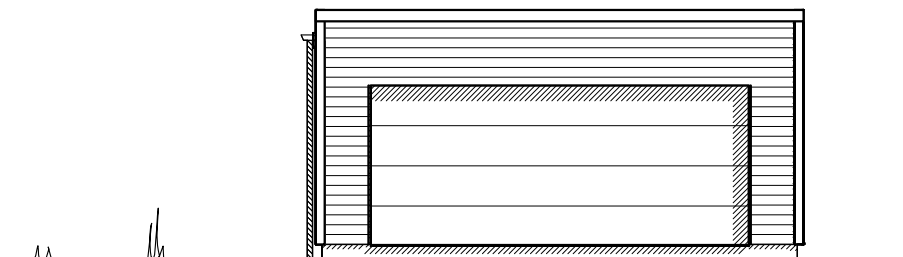

Fasad mot Norr

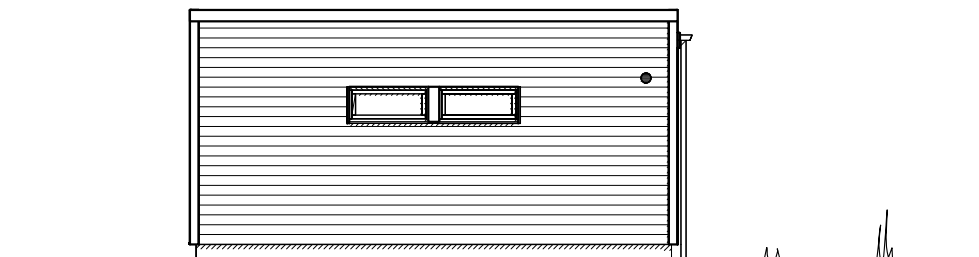


Fasad mot Söder

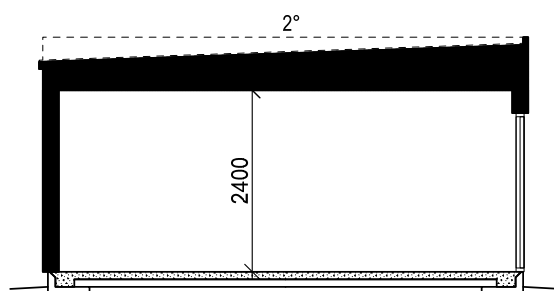

SEKTION A-A

SKALA 1:100
10
9
8
7
6
5
4
3
2
1
0

BET. ANT. REVIDERINGEN AVSER	URSPRUNGSARKITEKT	DATUM.	SIGN.
STATUS			
 Willa Nordic AB Bäckgatan 5 S-570 02 Stockaryd Tel +46 382 181 000 Fax +46 382 200 24	Alla rättigheter till denna ritning tillkommer exklusivt Willa Nordic AB och skyddas av upphovsrättslagen. Ritningen får ej kopieras, ändras, spridas eller på annat sätt användas utan Willa Nordic AB:s skriftliga godkännande.	RITAD	GRANSKAD
		DG	DATUM
FASTIGHET	Willa 3004		CAD NR.
BYGGHERR			gara1501
TYP AV RITNING	Plan & Fasader Garage		SKALA ARK
			1:100
			PROJEKT NR. A-3004
			garage
			RITNING NR. BET.
			AS-01